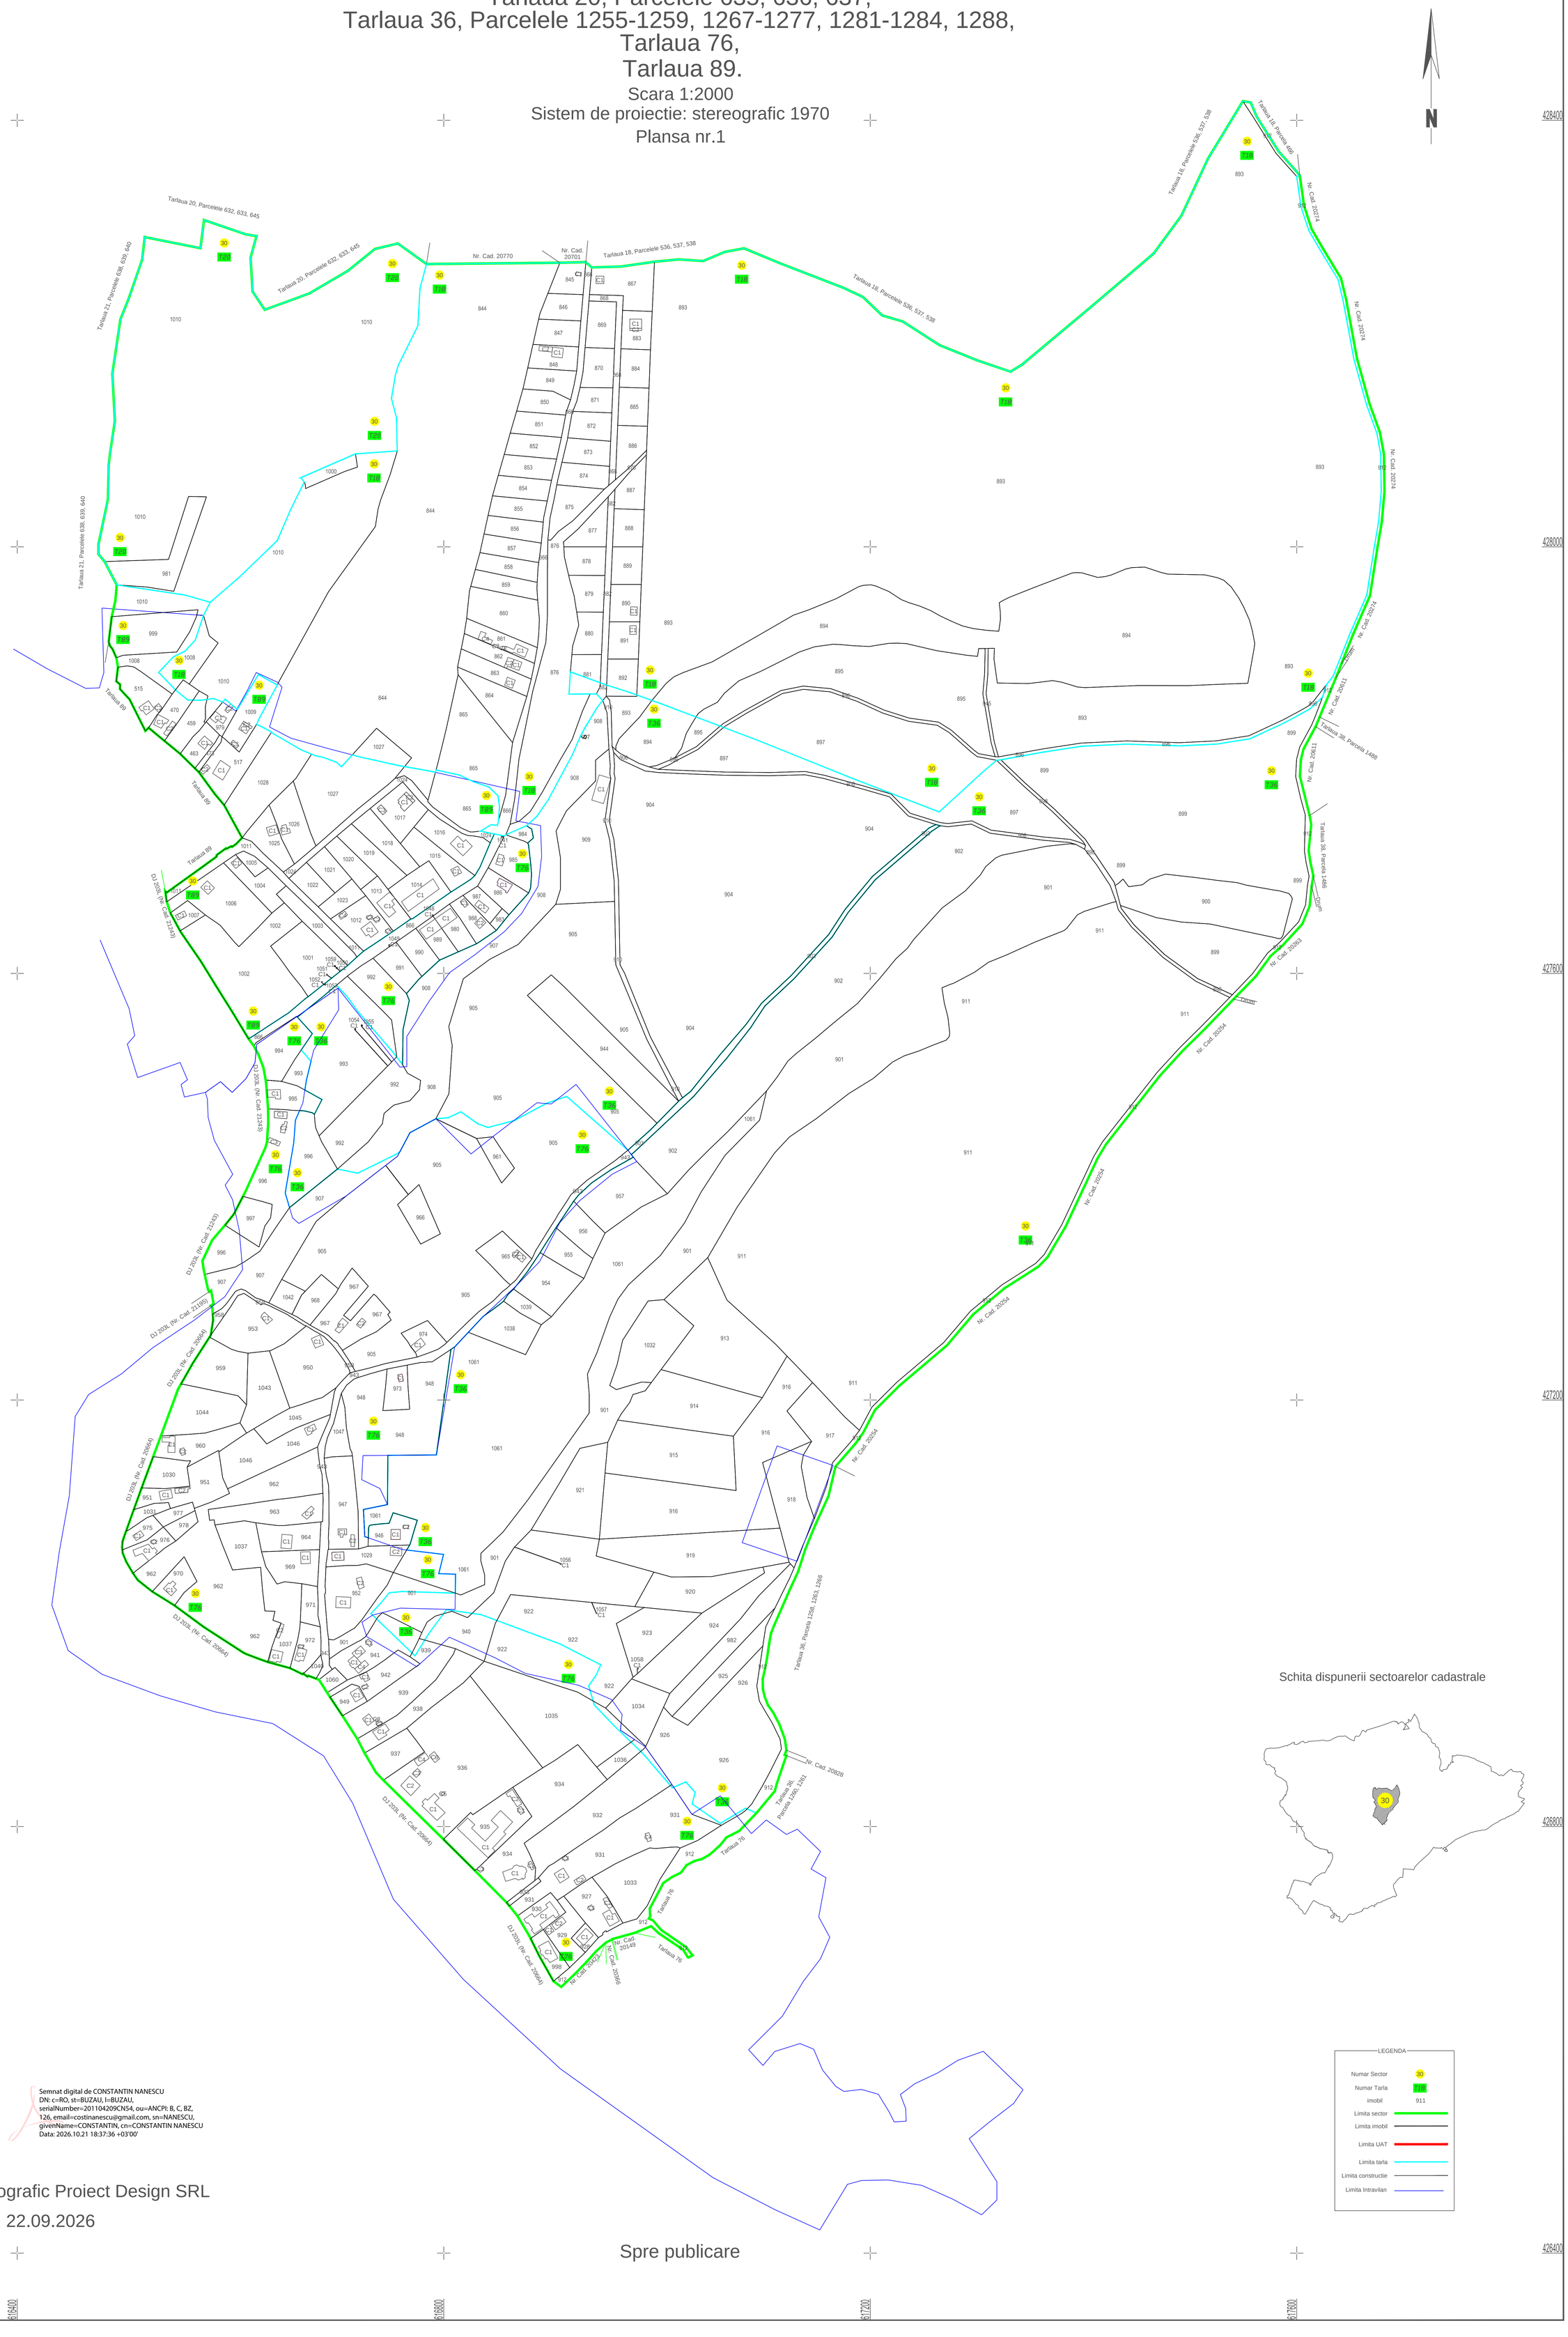
PLAN CADASTRAL

UAT: Cozieni, judetul: BUZAU, Sector cadastral 30
Tarlaua 18, Parcelele 537-569,
Tarlaua 20, Parcelele 635, 636, 637,
Tarlaua 36, Parcelele 1255-1259, 1267-1277, 1281-1284, 1288,
Tarlaua 76,
Tarlaua 89.

Scara 1:2000

Sistem de proiectie: stereografic 1970

Plansa nr.1


Tarlaua 20, Parcelele 632, 633, 645
Tarlaua 21, Parcelele 638, 639, 640
Tarlaua 20, Parcelele 632, 633, 645
Nr. Cad. 20770
Nr. Cad. 20701
Tarlaua 18, Parcelele 536, 537, 538
Tarlaua 18, Parcelele 536, 537, 538
Tarlaua 18, Parcelele 536, 537, 538
Tarlaua 18, Parcelele 466
Nr. Cad. 20274
Nr. Cad. 20274
Tarlaua 21, Parcelele 638, 639, 640
Tarlaua 89
Tarlaua 89
Tarlaua 89
DJ 203L (Nr. Cad. 21243)
DJ 203L (Nr. Cad. 21243)
DJ 203L (Nr. Cad. 21243)
DJ 203L (Nr. Cad. 21105)
DJ 203L (Nr. Cad. 20664)
DJ 203L (Nr. Cad. 20664)
DJ 203L (Nr. Cad. 20664)
DJ 203L (Nr. Cad. 20664)
Nr. Cad. 20274
Nr. Cad. 20611
Tarlaua 36, Parcela 1488
Nr. Cad. 20611
Tarlaua 36, Parcela 1488
Drum
Nr. Cad. 20263
Drum
Nr. Cad. 20254
Nr. Cad. 20254
Nr. Cad. 20254
Tarlaua 36, Parcela 1258, 1263, 1266
Nr. Cad. 20828
Tarlaua 36, Parcela 1260, 1261
Tarlaua 76
Tarlaua 76
Nr. Cad. 20149
Nr. Cad. 20886
Nr. Cad. 20053
DJ 203L (Nr. Cad. 20664)
DJ 203L (Nr. Cad. 20664)
DJ 203L (Nr. Cad. 20664)
DJ 203L (Nr. Cad. 20664)