PLAN CADASTRAL


UAT: Cozieni, judetul: BUZAU, Sector cadastral 39

Tarlaua 38, Parcelele 1322-1326, 1328, 1329, 1329/1, 1330, 1333, 1334, 1340, 1340/1, 1340/2, 1349-1353, 1362-1372, 1374-1385, 1468, 1469, 1471, 1474, 1477, 1478, 1479, 1486, 1487, 1487/1,
Tarlaua 97


Scara 1:2000

Sistem de proiectie: stereografic 1970

Plansa nr.1

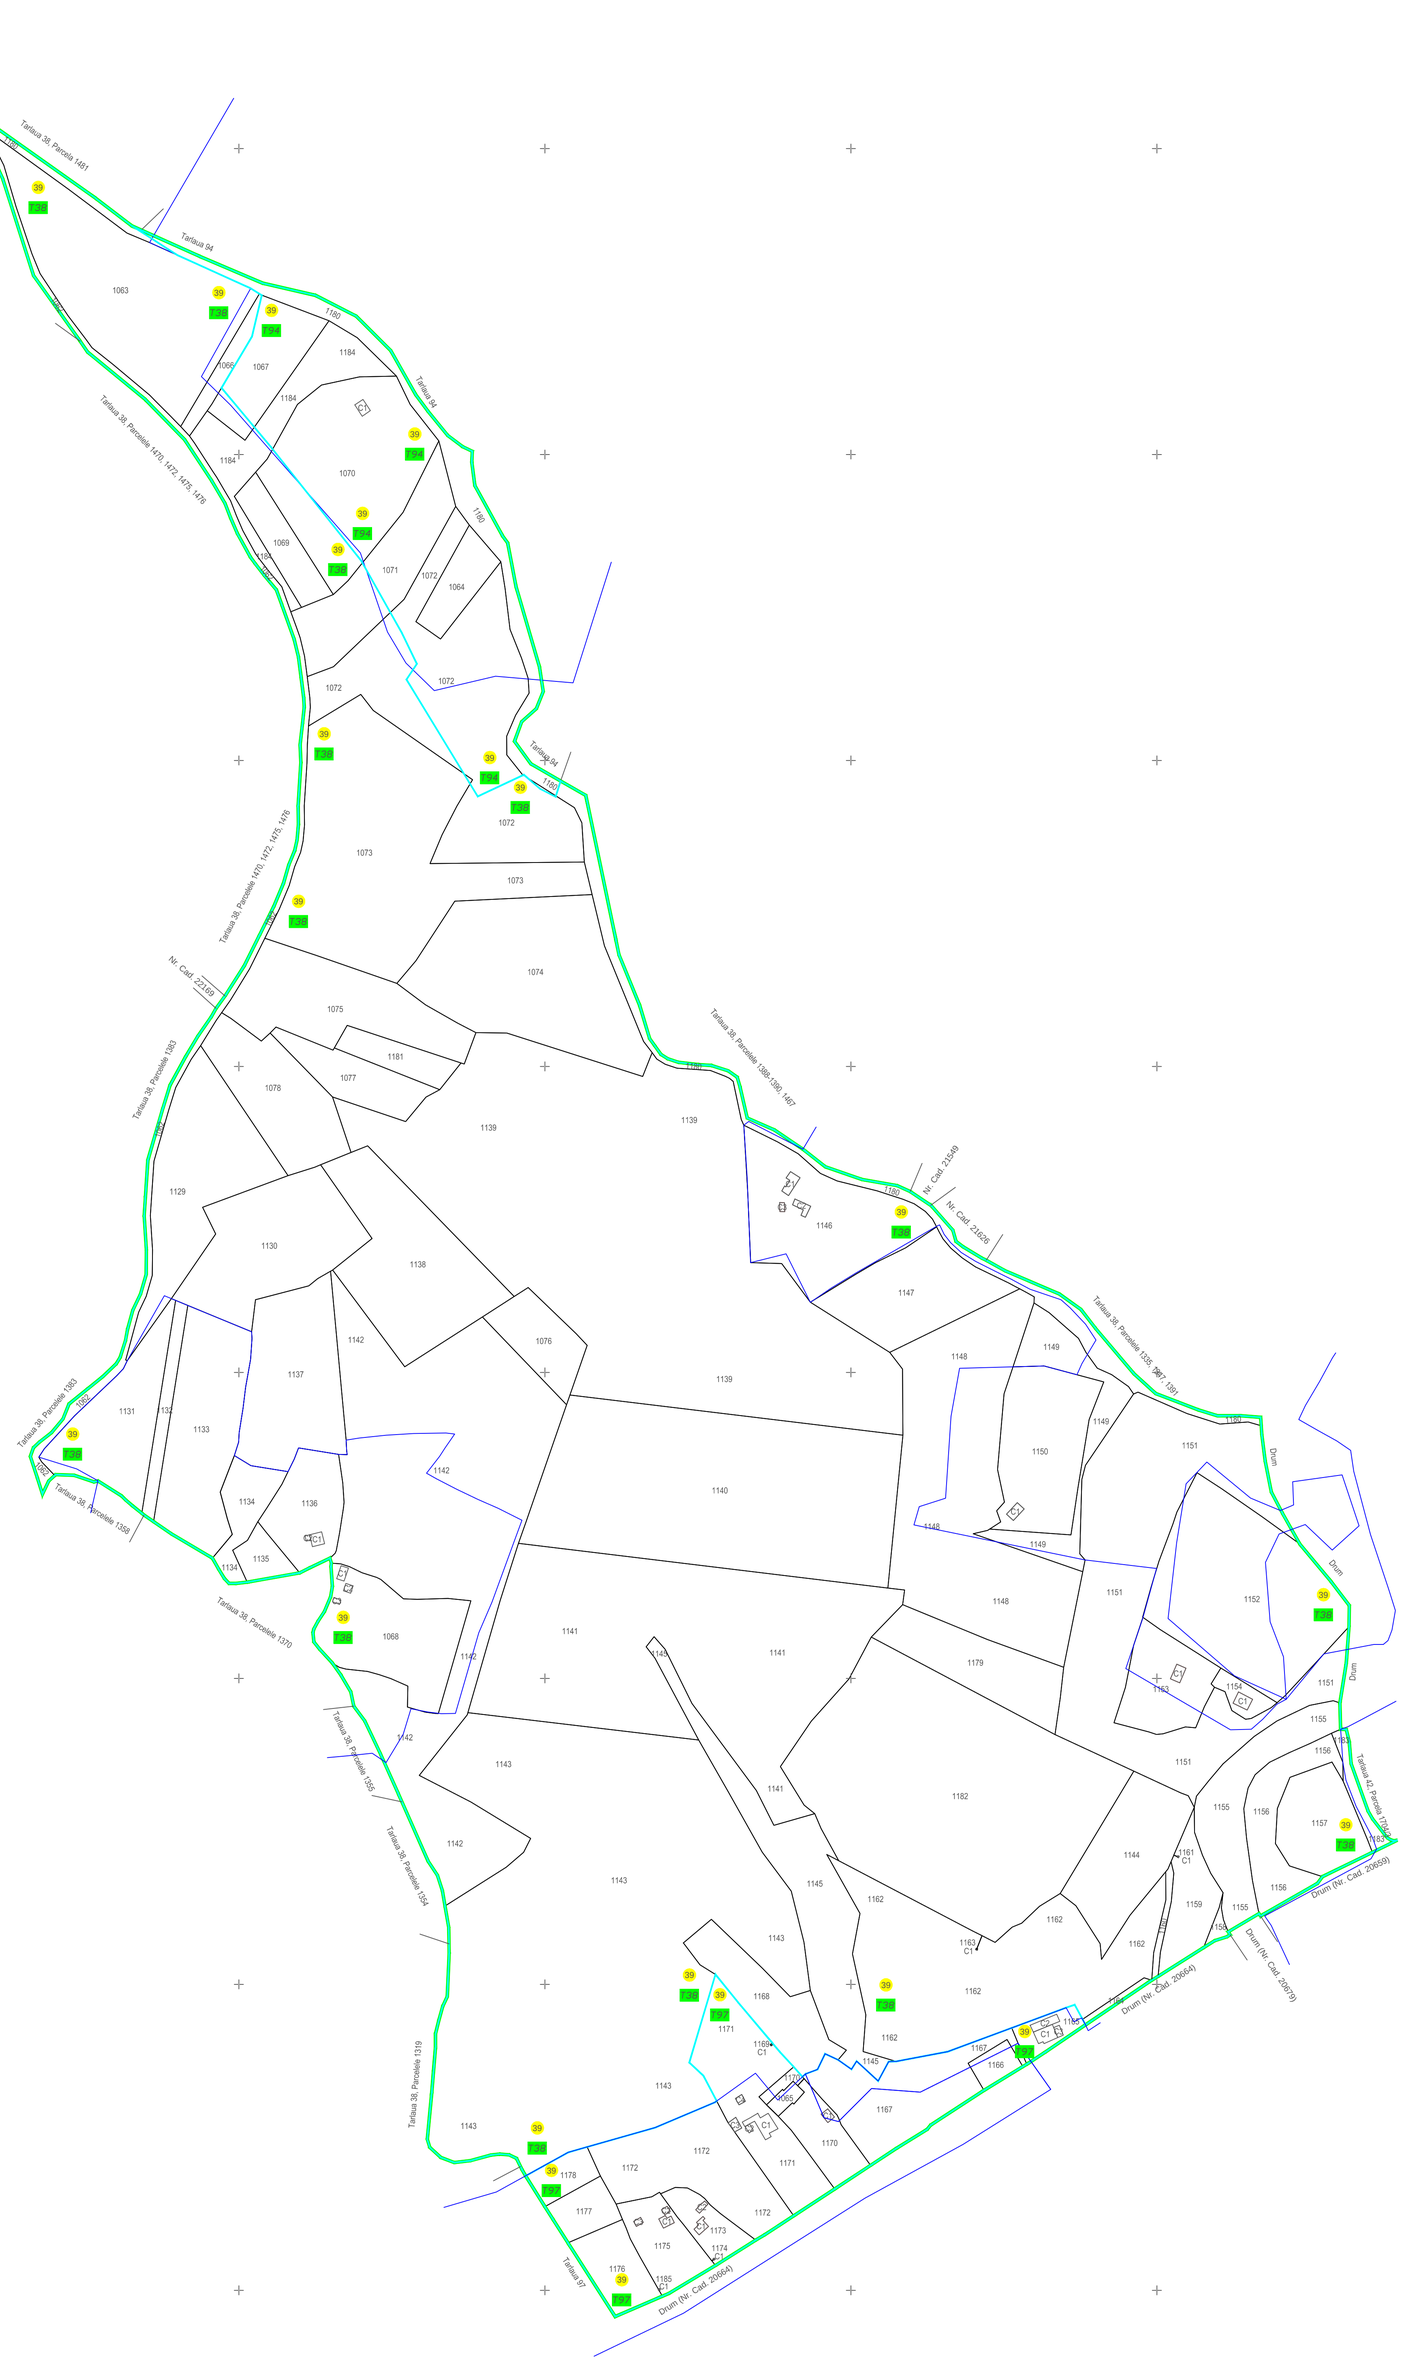

Schita dispunerii sectoarelor cadastrale

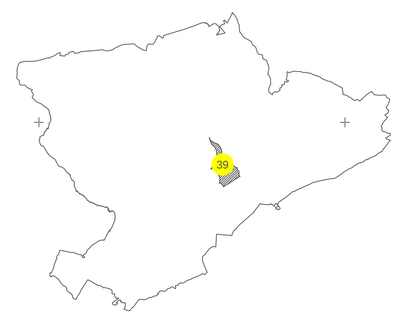

LEGENDA

- Numar Sector 39
- Numar Tarla T38
- imobil 1150
- Limita sector
- Limita imobil
- Limita UAT
- Limita tarla
- Limita constructie
- Limita Intravilan

CONSTANTIN NANESCU

Semnat digital de CONSTANTIN NANESCU
DN: c=RO, st=BUZAU, l=BUZAU, serialNumber=201104209CN54, ou=ANCPI: B, C, BZ, 126, email=costinanescu@gmail.com, sn=NANESCU, givenName=CONSTANTIN, cn=CONSTANTIN NANESCU
Data: 2026.10.21 18:39:33 +03'00'

Executant: PJA Topografic Proiect Design SRL

Data: 09.10.2026

Spre publicare